




1. MOGLIA

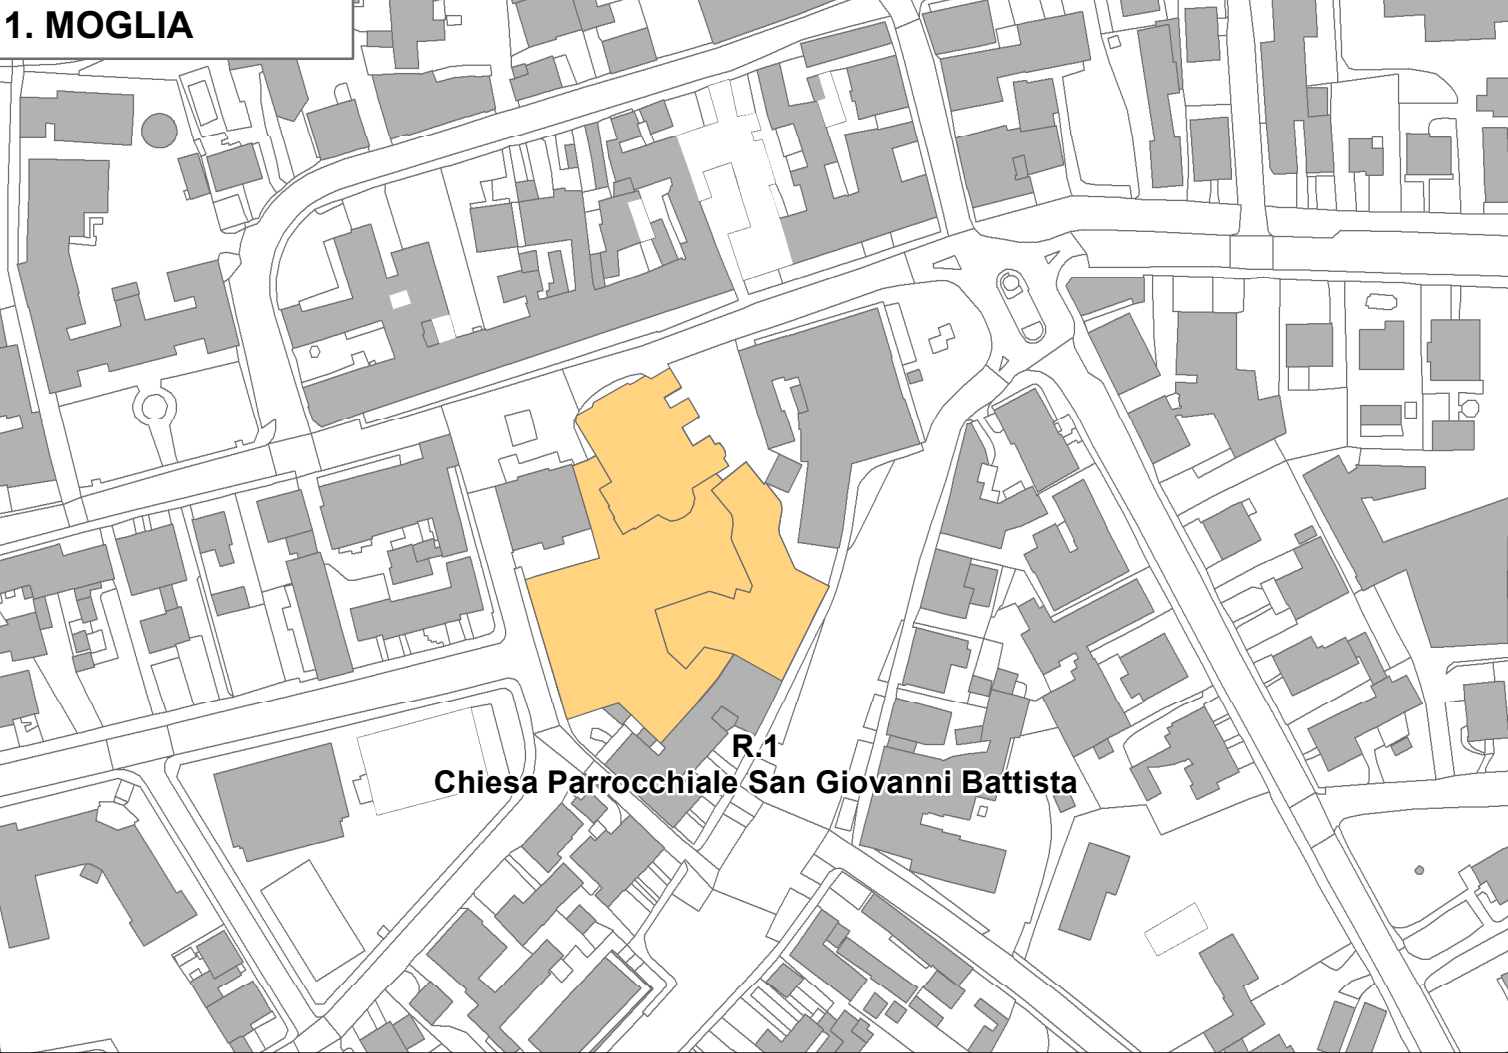


2. BONDANELLO

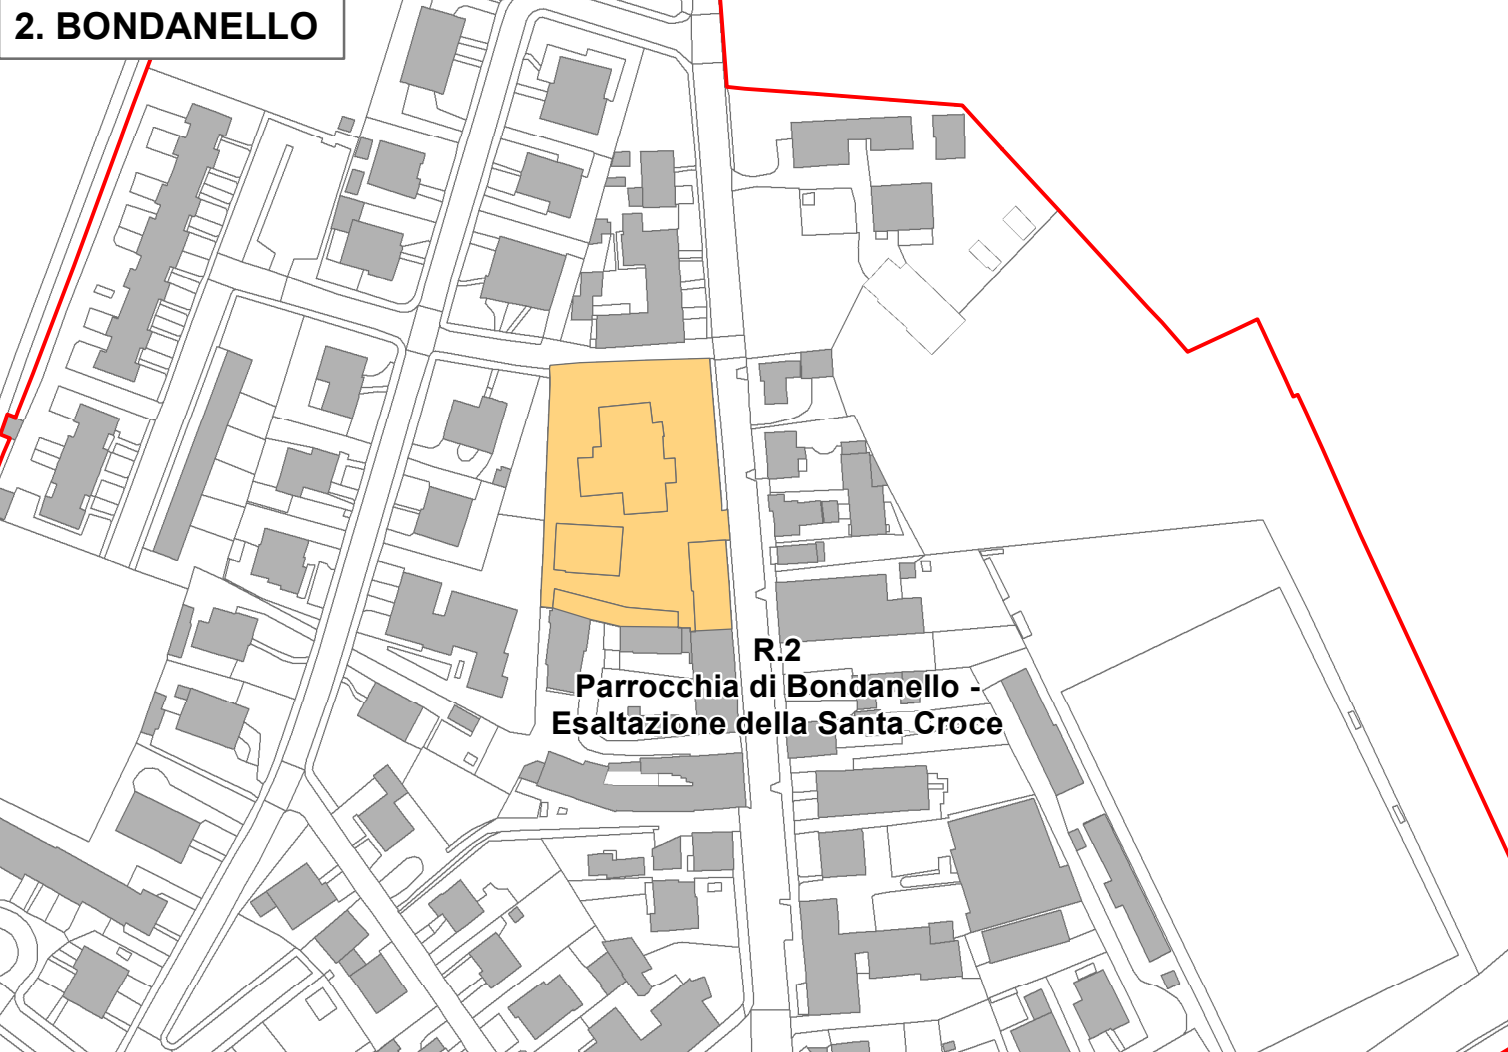

3. MOGLIA

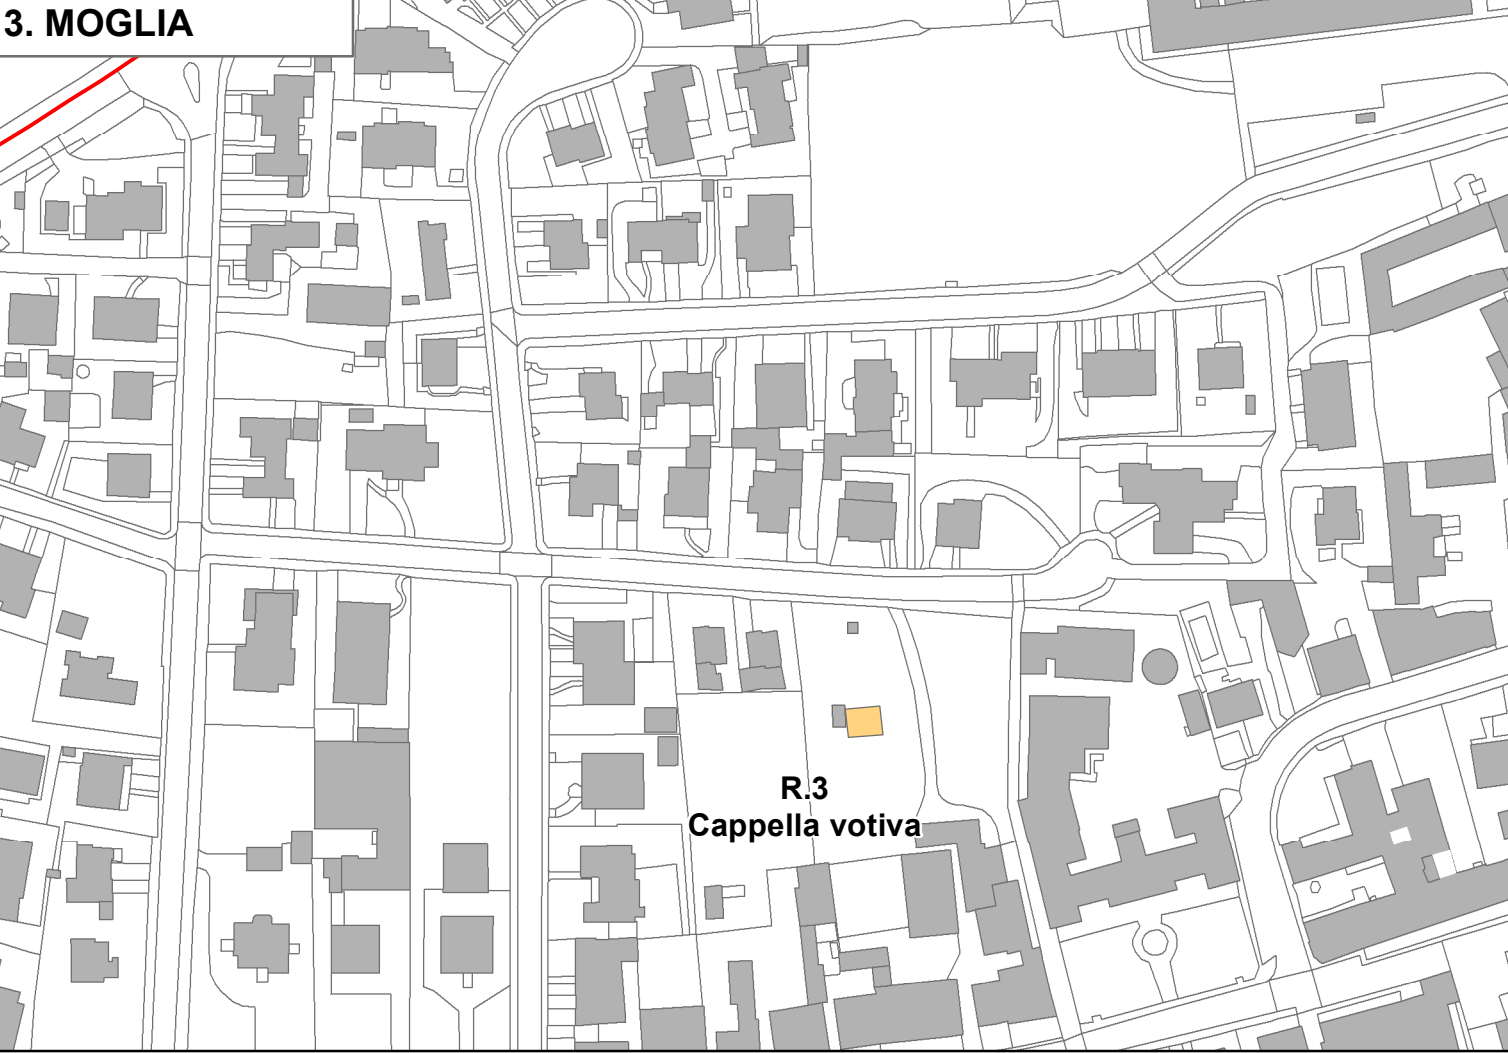

4. MOGLIA

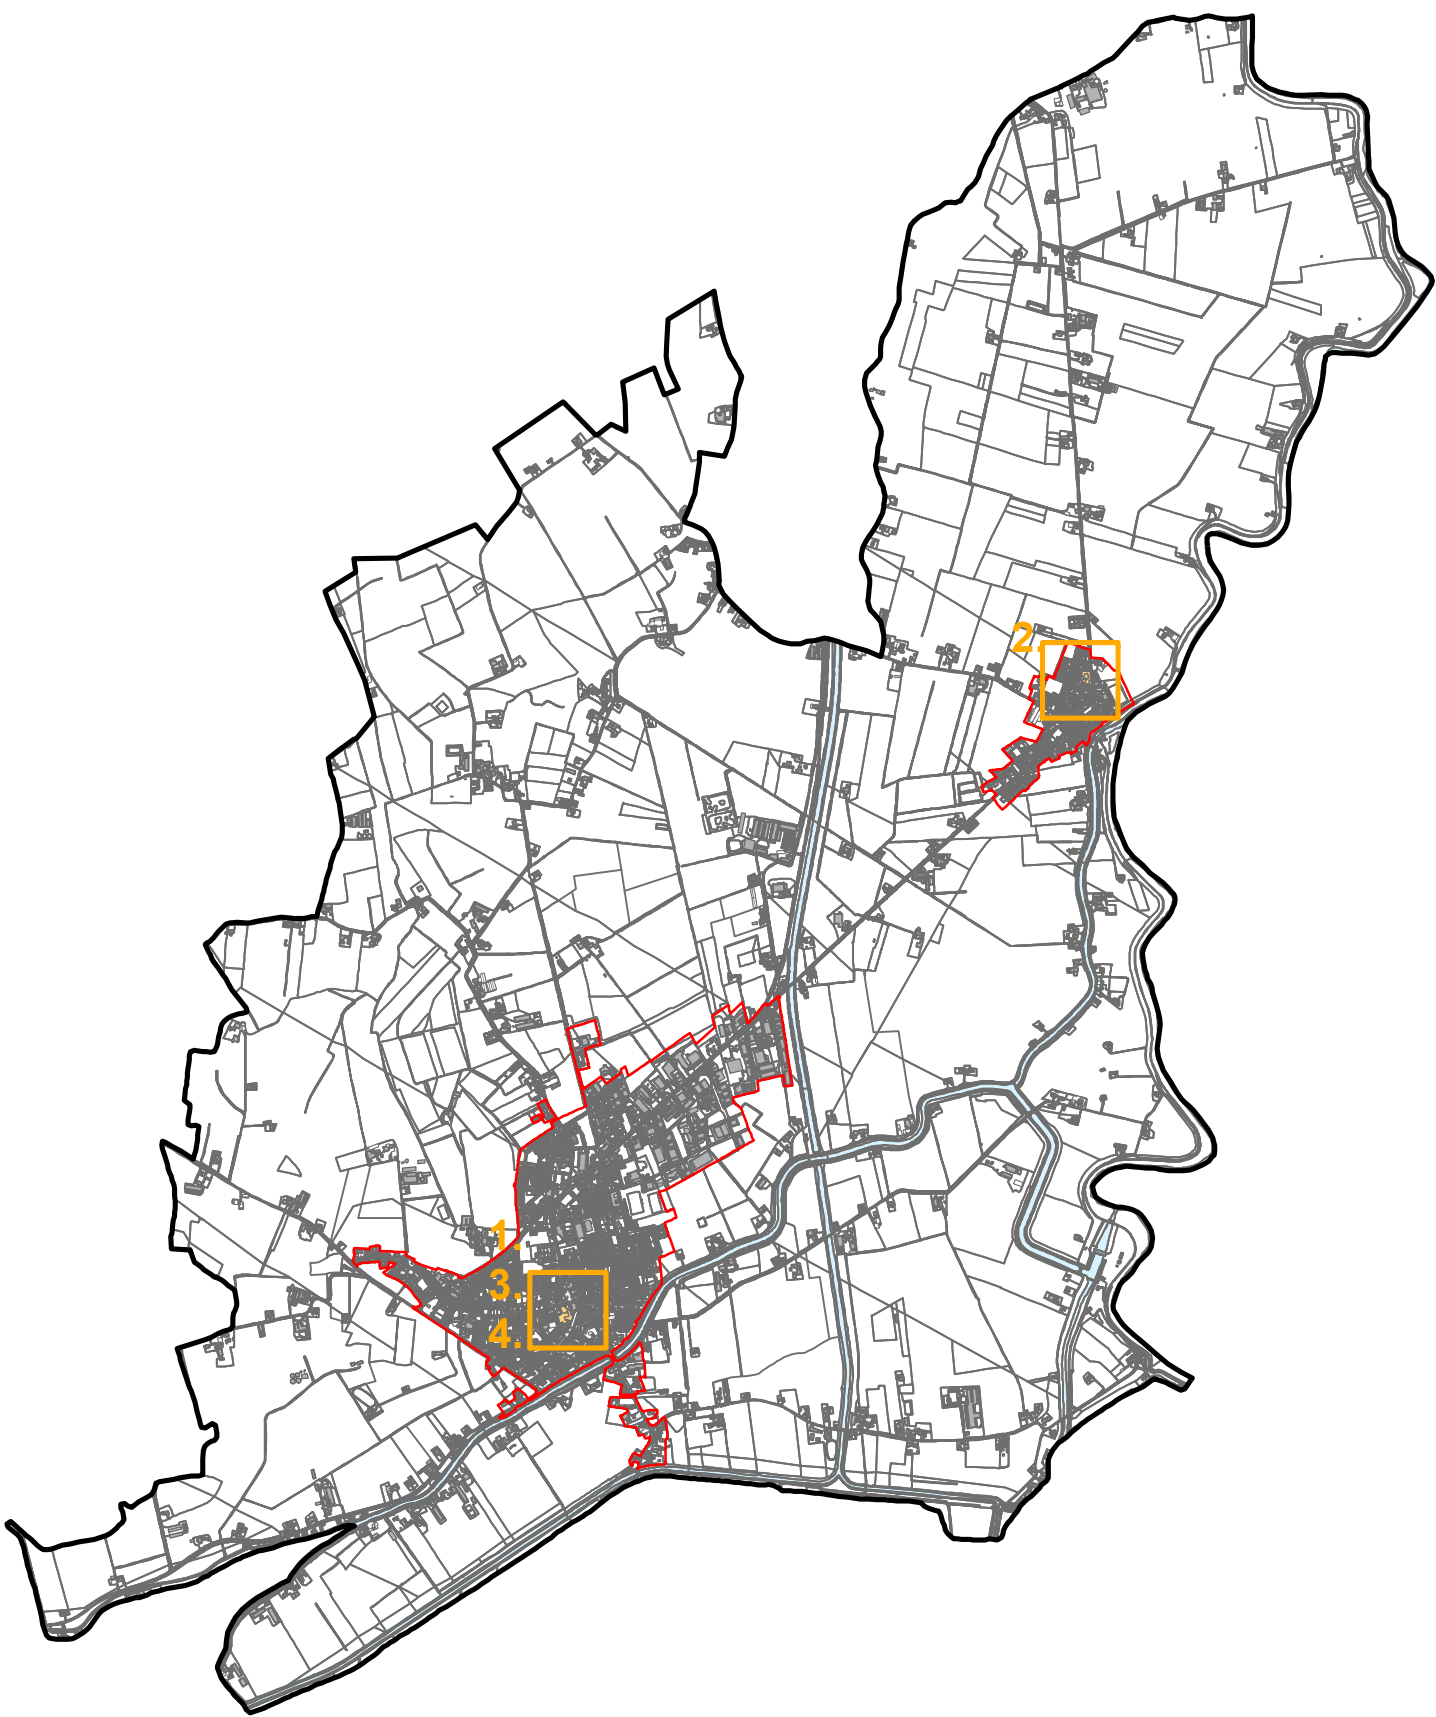

BASE CARTOGRAFICA

- Limite amministrativo
- Tessuto urbano consolidato
- R - Attrezzature religiose

PGT

Comune di Moglia

Piano di Governo del Territorio
Variante Generale 2024

PSPIANO DEI SERVIZI

PROGETTISTA

Arch. Luigi Moriggi
Iscritto Ordine A.P.P.C. MI n. 7721
Via G. Zuretti, 25
20125 Milano (MI)
Tel. 02.67391366

COLLABORATORI

Marco Maffezzoli
Mattia Maldi
Elena Padovani
Kinga Kolaczko

STUDI GEOLOGICI, IDRAULICI,
IDROGEOLOGICI E SISMICI

Engeo s.r.l.
Carlo Caleffi

IL SINDACO

Dott. Claudio Bavutti

IL SEGRETARIO COMUNALE

Dott. Alessio Testoni

IL SERVIZIO TECNICO AREA URBANISTICA

RUP Arch. Alessia Giovanelli
Arch. Ramona Savi

DELIBERA DI ADOZIONE DEL C.C.

n°..... del

DELIBERA DI APPROVAZIONE DEL C.C.

n°..... del

PUBBLICAZIONE SUL B.U.R.L.

n°..... del

PS
09.b

PIANO DELLE ATTREZZATURE RELIGIOSE.
PLANIMETRIA DI INDIVIDUAZIONE DELLE ATTREZZATURE ESISTENTI
E PREVISTE

SCALA: 1:2.000

DATA: Novembre 2025

AGG:

Documento informatico firmato digitalmente ai sensi dell'art. 21 del D. Lgs. n. 82/2005 e s.m.i.